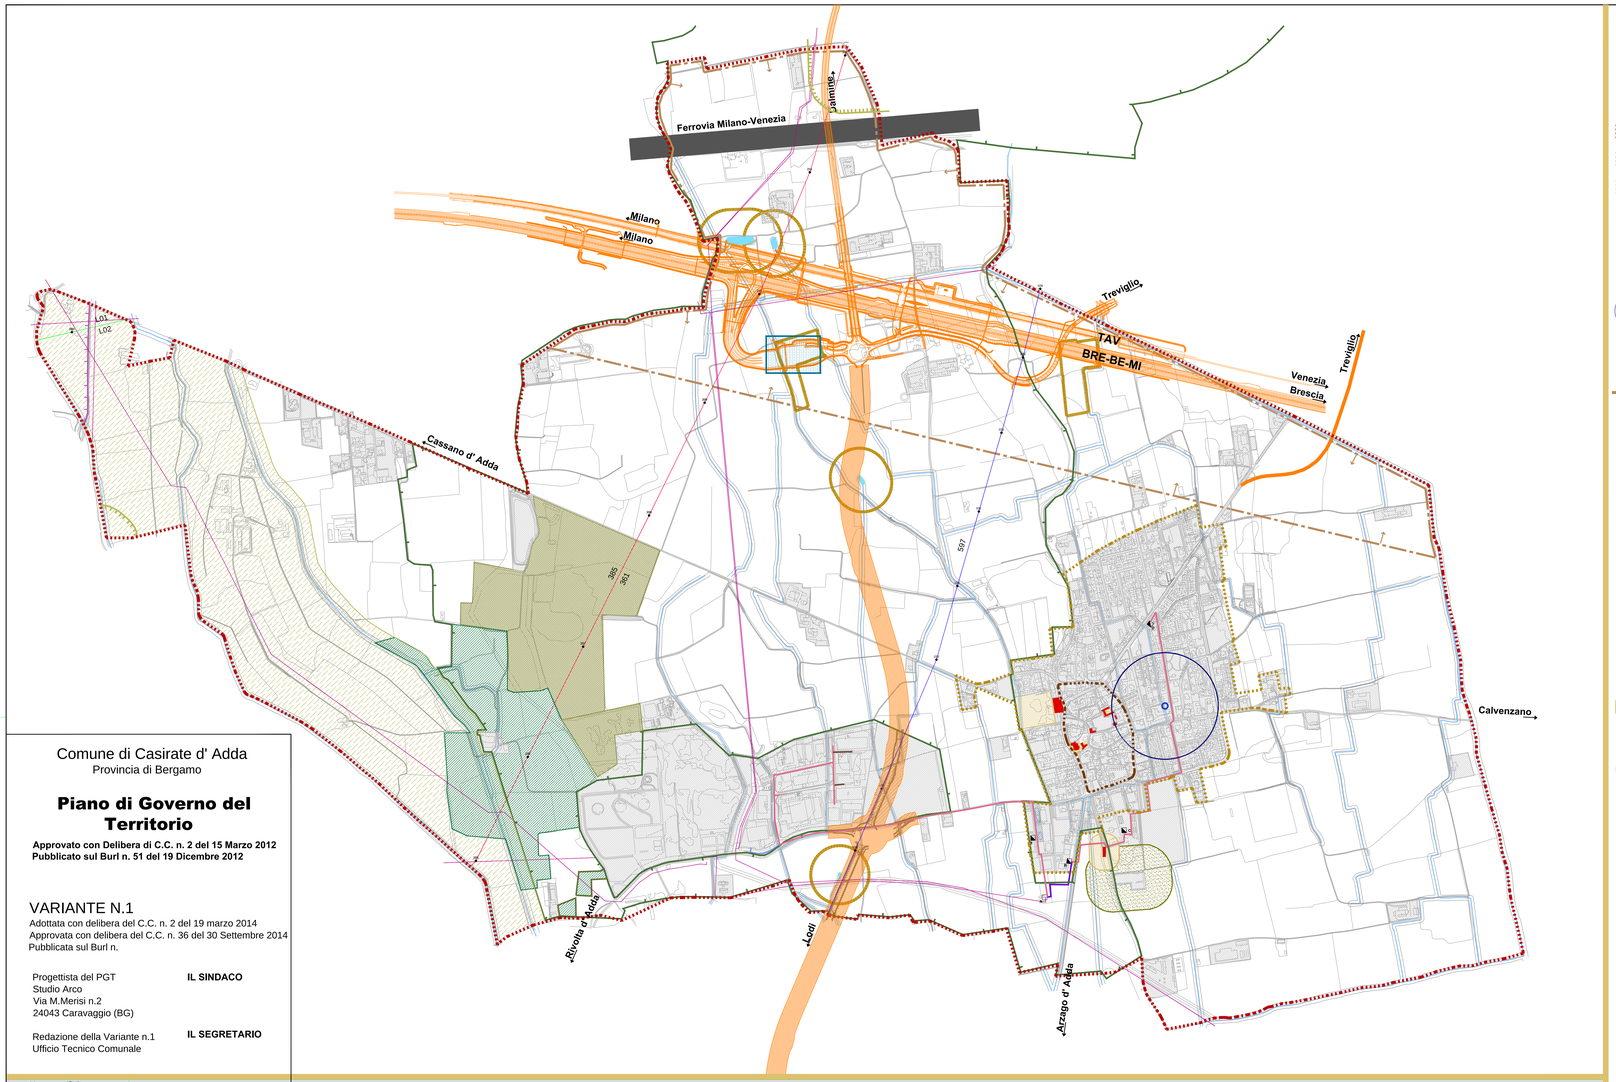

Comune di Casirate d' Adda
Provincia di Bergamo

Piano di Governo del Territorio

Approvato con Delibera di C.C. n. 2 del 15 Marzo 2012
Pubblicato sul Burl n. 51 del 19 Dicembre 2012

VARIANTE N.1

Adottata con delibera del C.C. n. 2 del 19 marzo 2014
Approvata con delibera del C.C. n. 36 del 30 Settembre 2014
Pubblicata sul Burl n.

Progettista del PGT
Studio Arco
Via M.Merisi n.2
24043 Caravaggio (BG)

IL SINDACO

Redazione della Variante n.1
Ufficio Tecnico Comunale

IL SEGRETARIO

N O E S

Tavola **1** DdP

Scala **1:5000**

Documento di Piano

Quadro conoscitivo

LEGENDA

- Tessuto edificato
- Tessuto agricolo
- Perimetro confine comunale
- Perimetro del Centro Storico
- Perimetro del Centro Edificato
- Vincolo cimiteriale D.P.R. 10.09.1990 n. 285 art. 57 S.M.I.
- Area di rispetto delle captazioni ad uso idropotabile D.Lgs. 18.08.2000 n. 258 art. 5 comma4 (S.M.I)
- Area di assoluta delle captazioni ad uso idropotabile D.Lgs. 18.08.2000 n. 258 art. 5 comma4 (S.M.I)
- Vincolo Paesaggistico D.Lgs. 22.01.2004 n. 42 art. 142 comma1 lettera c (S.M.I.)
- Vincolo PTCP art.66
- Vincolo Pai - limite fascia fluviale b D.P.C.M. 24.05.2001 (S.M.I)
- Edifici di interesse storico artistico e monumentale
- Infrastutture in realizzazione
- Casello autostradale in previsione
- Vincolo parco dell' Adda Nord L.R. 16.09.1983 n. 80 (S.M.I) D.Lgs. 22.01.2004 n. 42 art. 142 comma1 lettera c (S.M.I)
- Plis della Gera d' Adda
- Foresta di Planura
- Ambito agricolo di pregio
- Ambito di rispetto di edificio vincolato
- Vincolo ambientali
- Reticolo idrico minore e relative fasce di rispetto
- Capo-fonte o fontanile
- Elettrodotti in conduttori aerei a 380 kv
- Elettrodotti in conduttori aerei a 220 kv
- Elettrodotti in conduttori aerei a 132 kv
- Cabina gas metano 1° Salto - Alta Pressione punto A
- Gruppo gas metano di 2° Salto Q = 1000 Stmc/h - punto B
- Gruppo gas metano di 2° Salto Q = 100 Stmc/h - punto C
- Gruppo gas metano di 2° Salto Q = 600 Stmc/h - punto D
- Rete gas metano media pressione DN 125
- Rete gas metano media pressione DN 100
- Rete gas metano media pressione DN 80
- Metanodotti Snam rete gas